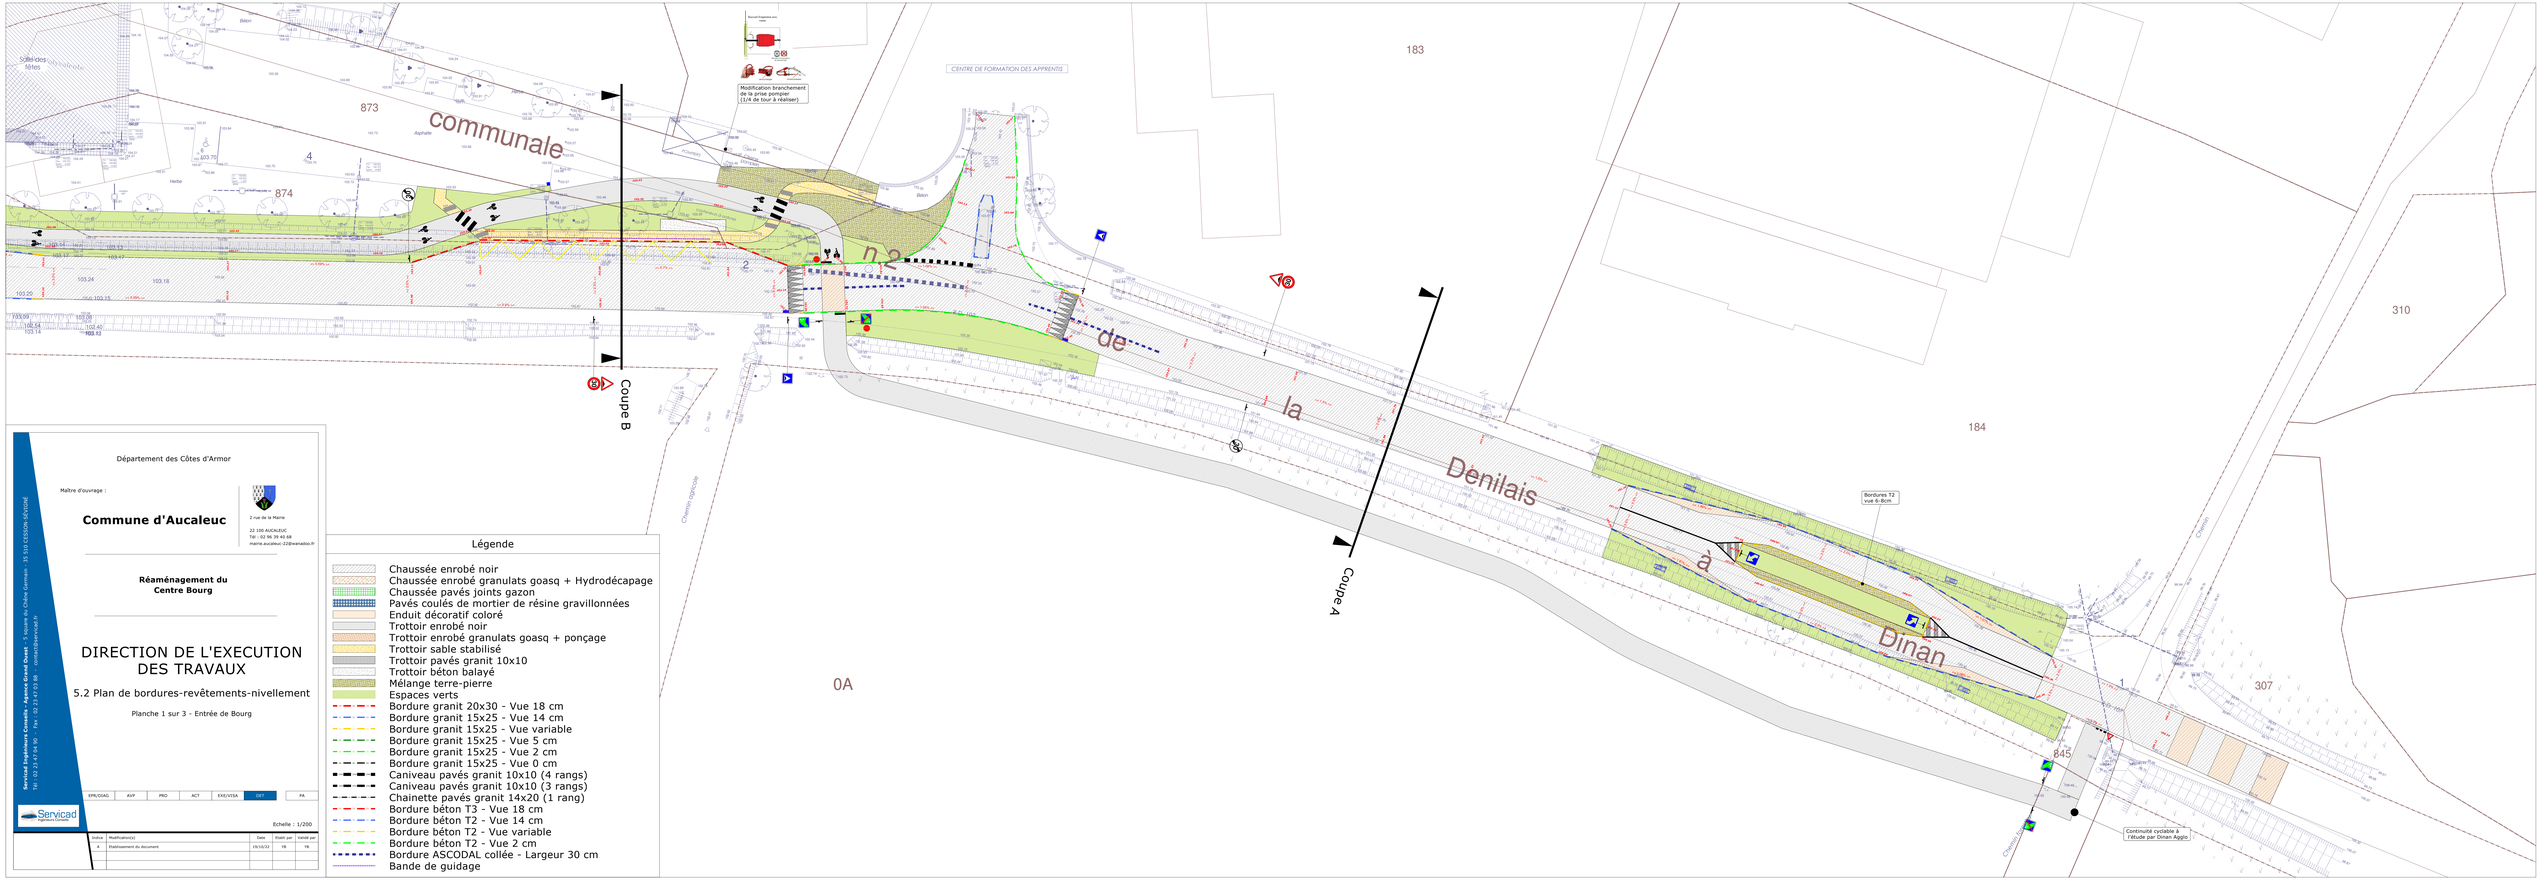

Département des Côtes d'Armor

Maître d'ouvrage :

Commune d'Aucaleuc

2 rue de la Mairie
22 100 AUCALEUC
Tél : 02 96 39 40 68
mairie.aucaleuc-22@wanadoo.fr

Réaménagement du Centre Bourg

DIRECTION DE L'EXECUTION DES TRAVAUX

5.2 Plan de bordures-revêtements-nivellement

Planche 1 sur 3 - Entrée de Bourg

Servicad Ingénierie Conseils - Agence Grand Ouest - 1 bis rue du Chêne Germain - 35 510 CESSON-SEVIGNE
Tél : 02 23 47 54 90 - Fax : 02 23 47 03 88 - servicad@servicad.fr

EPS/DOAG | AVP | PRO | ACT | EXE/VISA | DET | PA

Servicad Ingénierie Conseils

Echelle : 1/200

Indice	Modification(s)	Date	Etabli par	Validé par
A	Etablissement du document	19/12/22	YB	YB

Légende

- Chaussée enrobé noir
- Chaussée enrobé granulats goasq + Hydrodécapage
- Chaussée pavés joints gazon
- Pavés coulés de mortier de résine gravillonnées
- Enduit décoratif coloré
- Trottoir enrobé noir
- Trottoir enrobé granulats goasq + ponçage
- Trottoir sable stabilisé
- Trottoir pavés granit 10x10
- Trottoir béton balayé
- Mélange terre-pierre
- Espaces verts
- Bordure granit 20x30 - Vue 18 cm
- Bordure granit 15x25 - Vue 14 cm
- Bordure granit 15x25 - Vue variable
- Bordure granit 15x25 - Vue 5 cm
- Bordure granit 15x25 - Vue 2 cm
- Bordure granit 15x25 - Vue 0 cm
- Caniveau pavés granit 10x10 (4 rangs)
- Caniveau pavés granit 10x10 (3 rangs)
- Chainette pavés granit 14x20 (1 rang)
- Bordure béton T3 - Vue 18 cm
- Bordure béton T2 - Vue 14 cm
- Bordure béton T2 - Vue variable
- Bordure béton T2 - Vue 2 cm
- Bordure ASCODAL collée - Largeur 30 cm
- Bande de guidage